



Изд. № подл.  
Взам. инд. №  
Листов и дата


				К-04/08-2011-ПЗ		
				ЛЭП-10кВ для электроснабжения строительной площадки завода "Фюкс Ойл"		
Изм.	Кол.	И/Лист	№ док.	Подпись	Дата	Внеплощадочные сети
Выполнил	Бескрованова		08.11			
Проверил	Фоким Ю.В.		08.11			План трассы М 1: 500
				Стадия	Лист	Листов
				п	1	000
				"Энергоинвестстрой"		

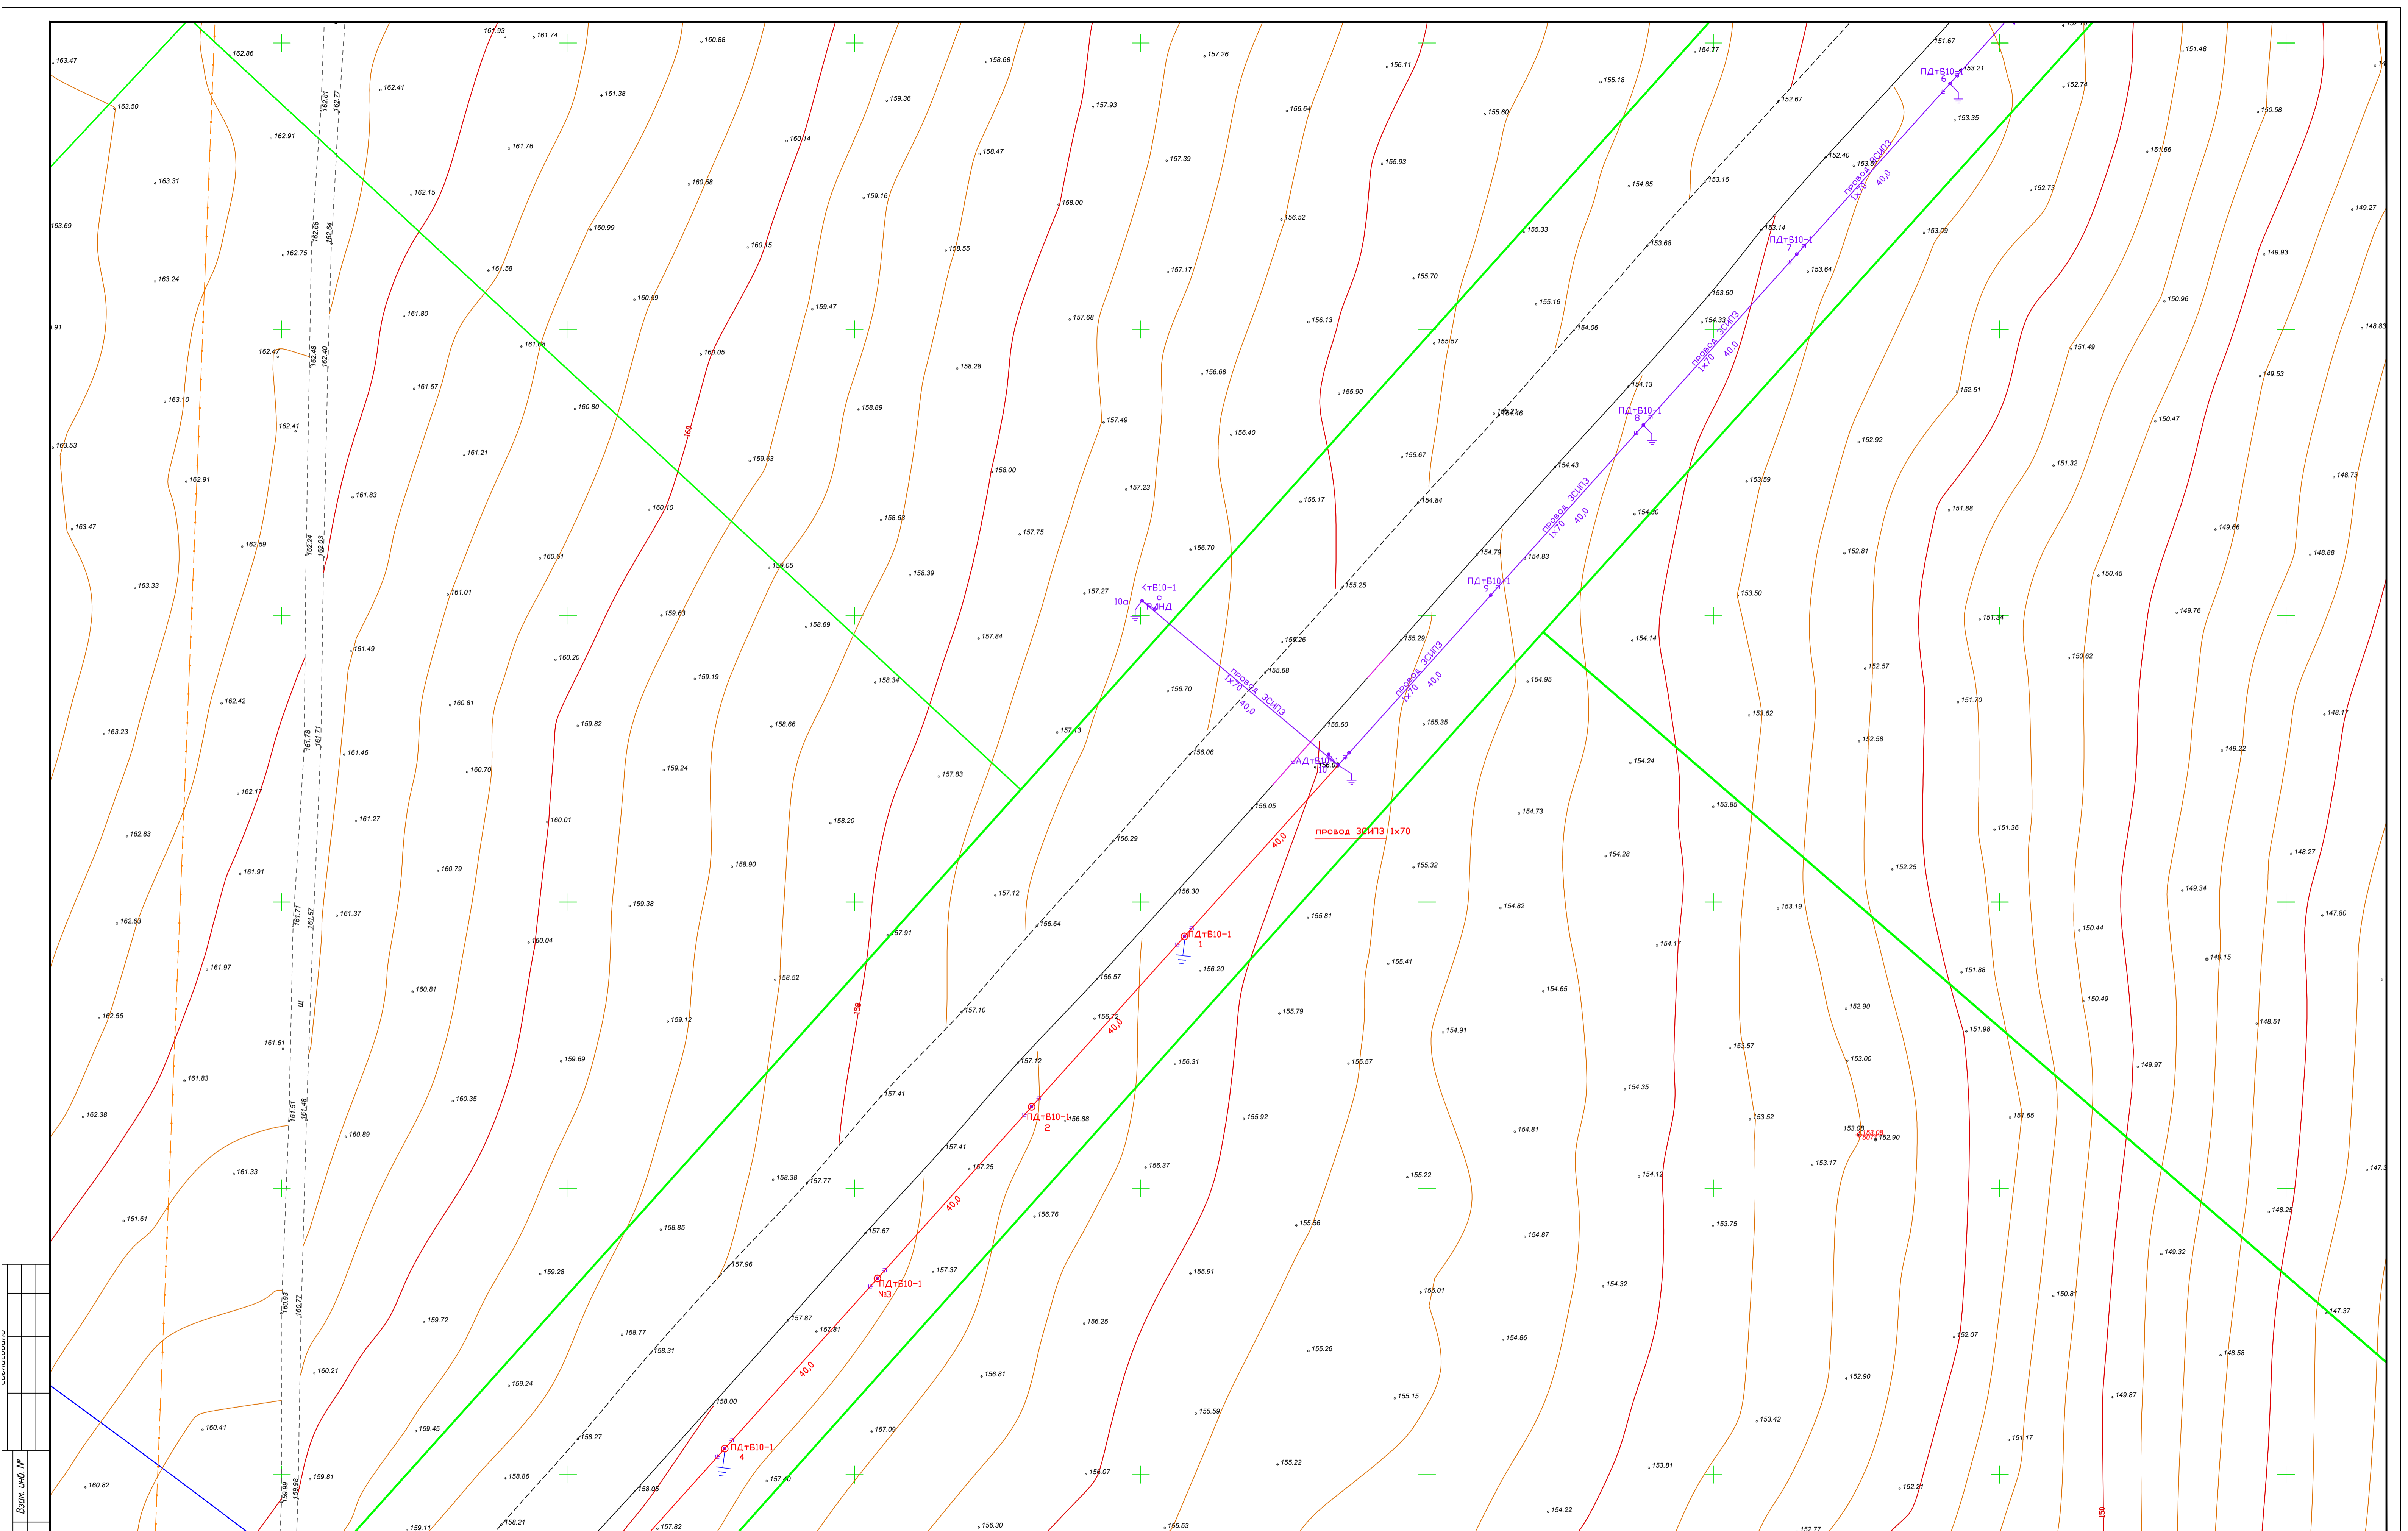

№ п/п  
 № подл.  
 Взам. инв. №  
 Подпись и дата

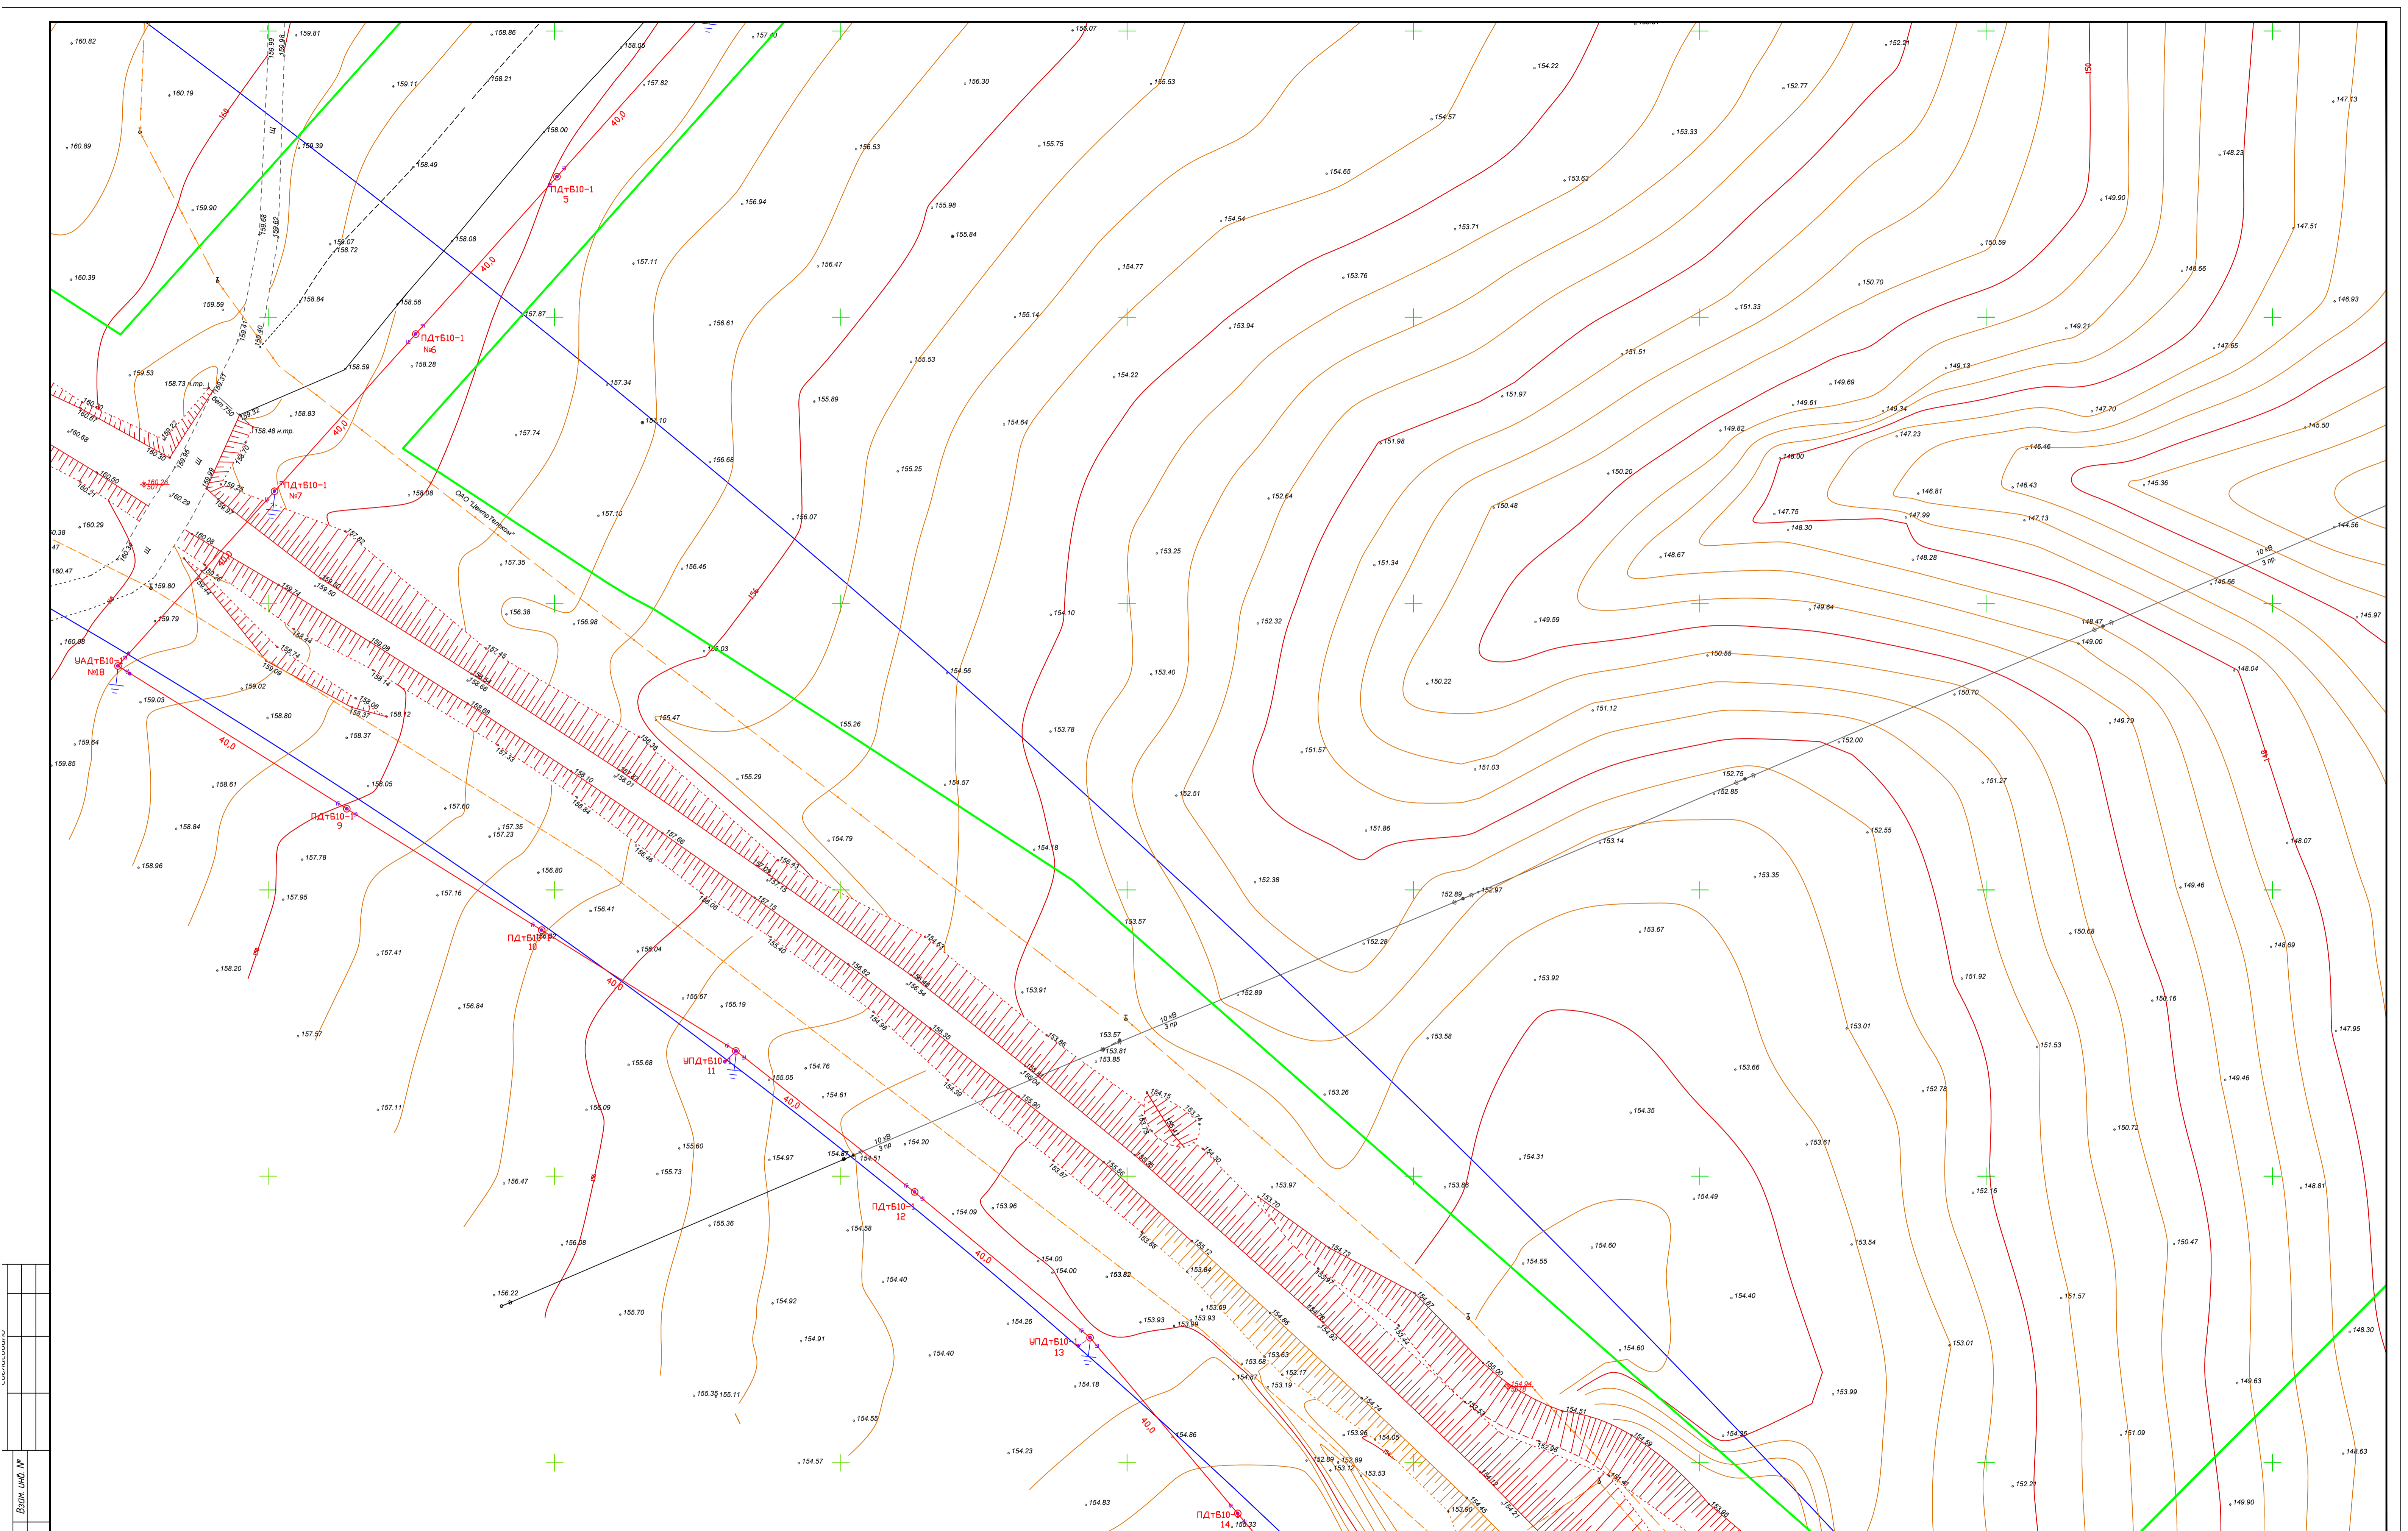


Ид. № подл.  
 Взам. инд. №  
 Подпись и дата

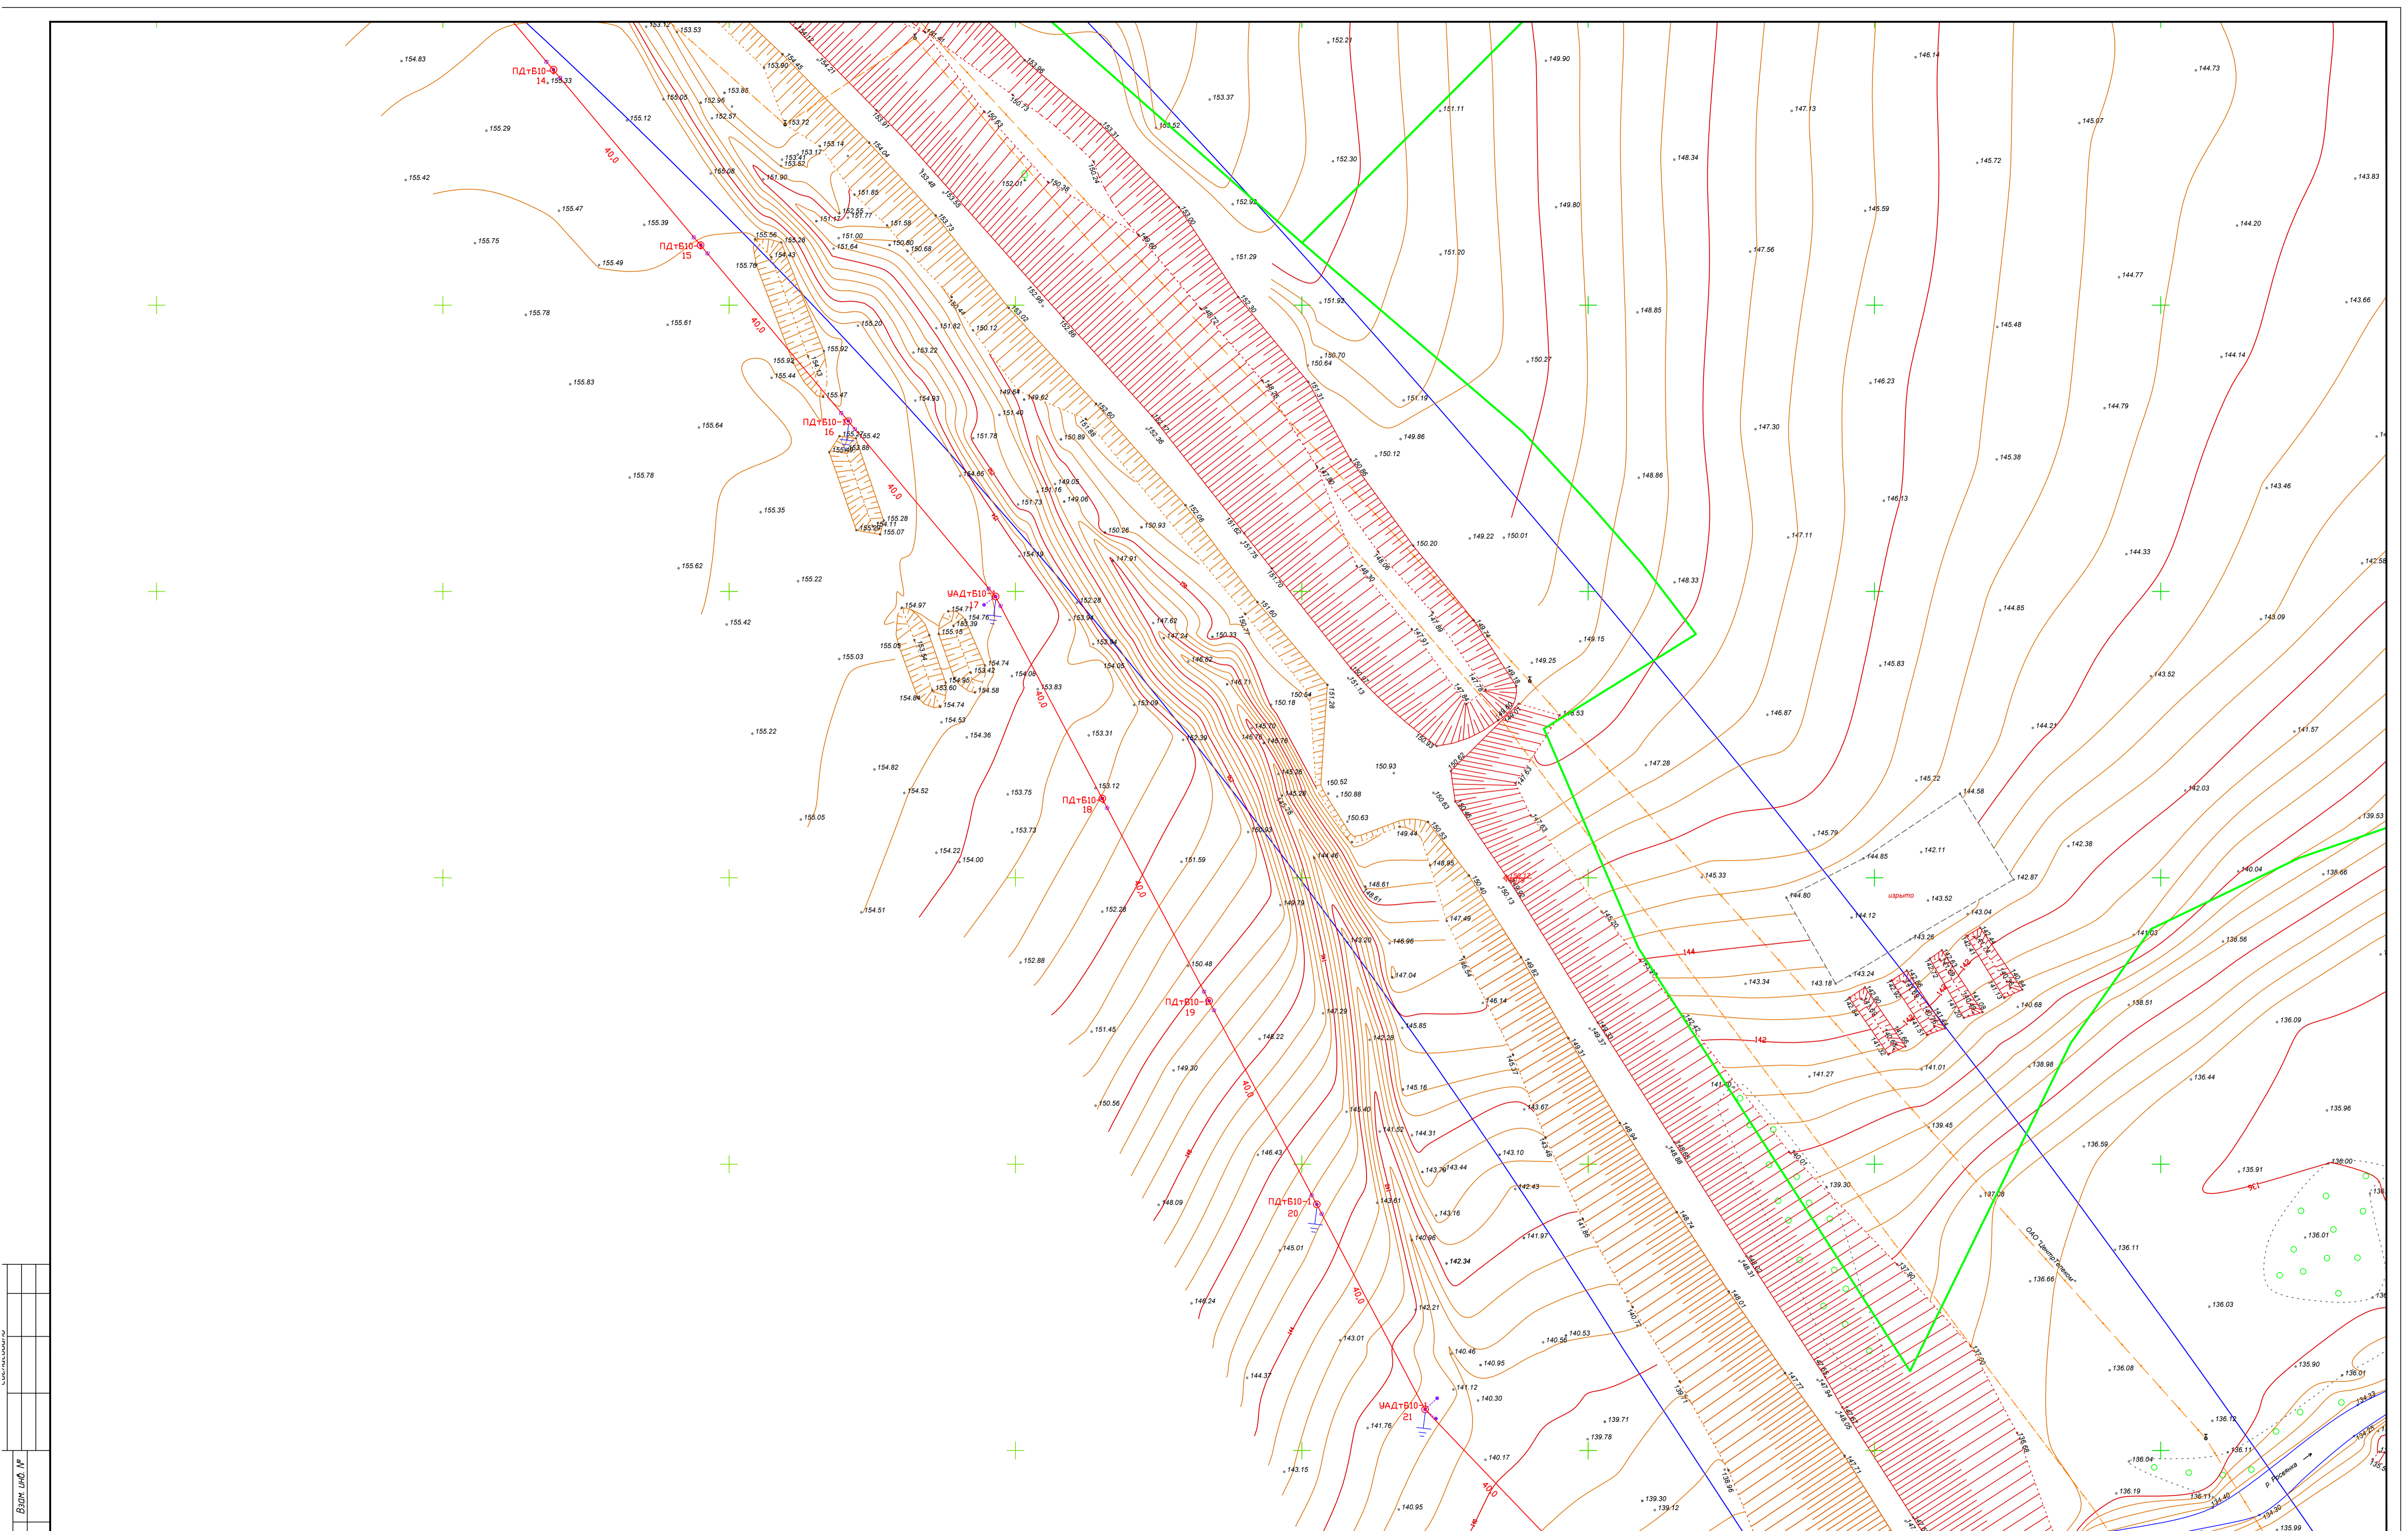

Ид. № подл.  
 Подпись и дата  
 Взам. инд. №




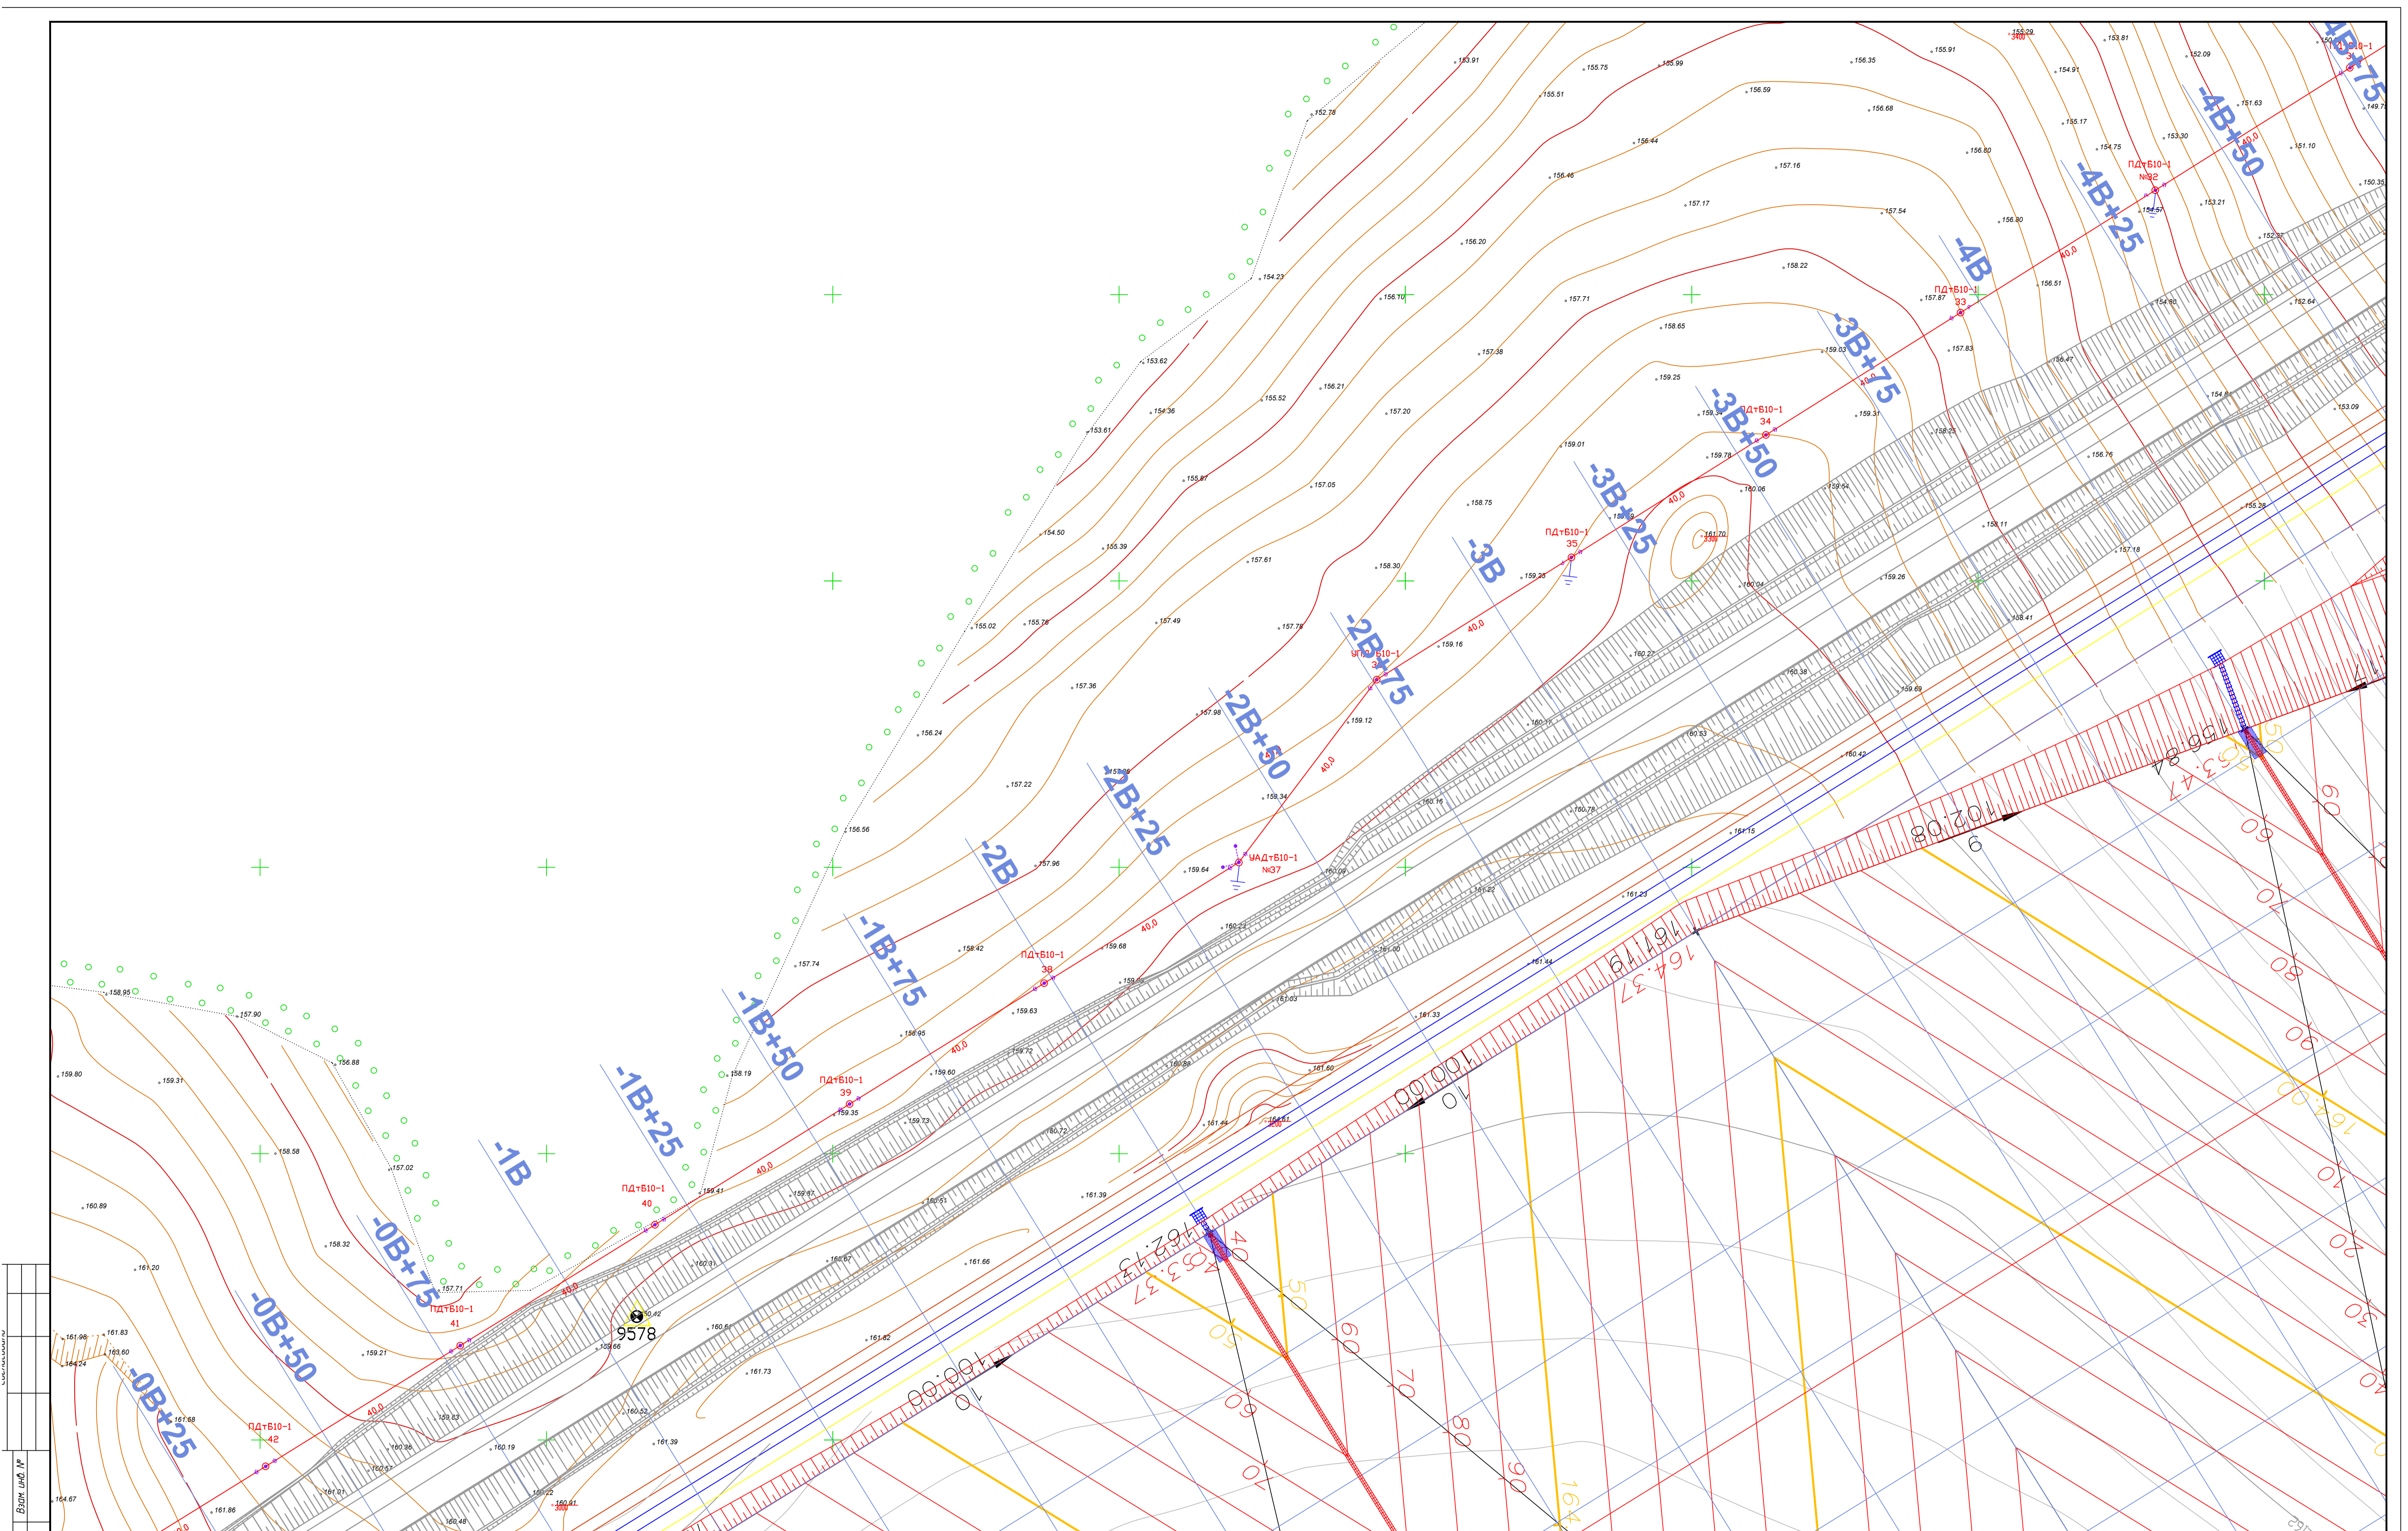

Шкала: 1:500  
 Дата: 04.08.2011  
 Лист: 1.6

Имя	Лист	№ док.	Подпись	Дата

К-04/08-2011-ПЗ

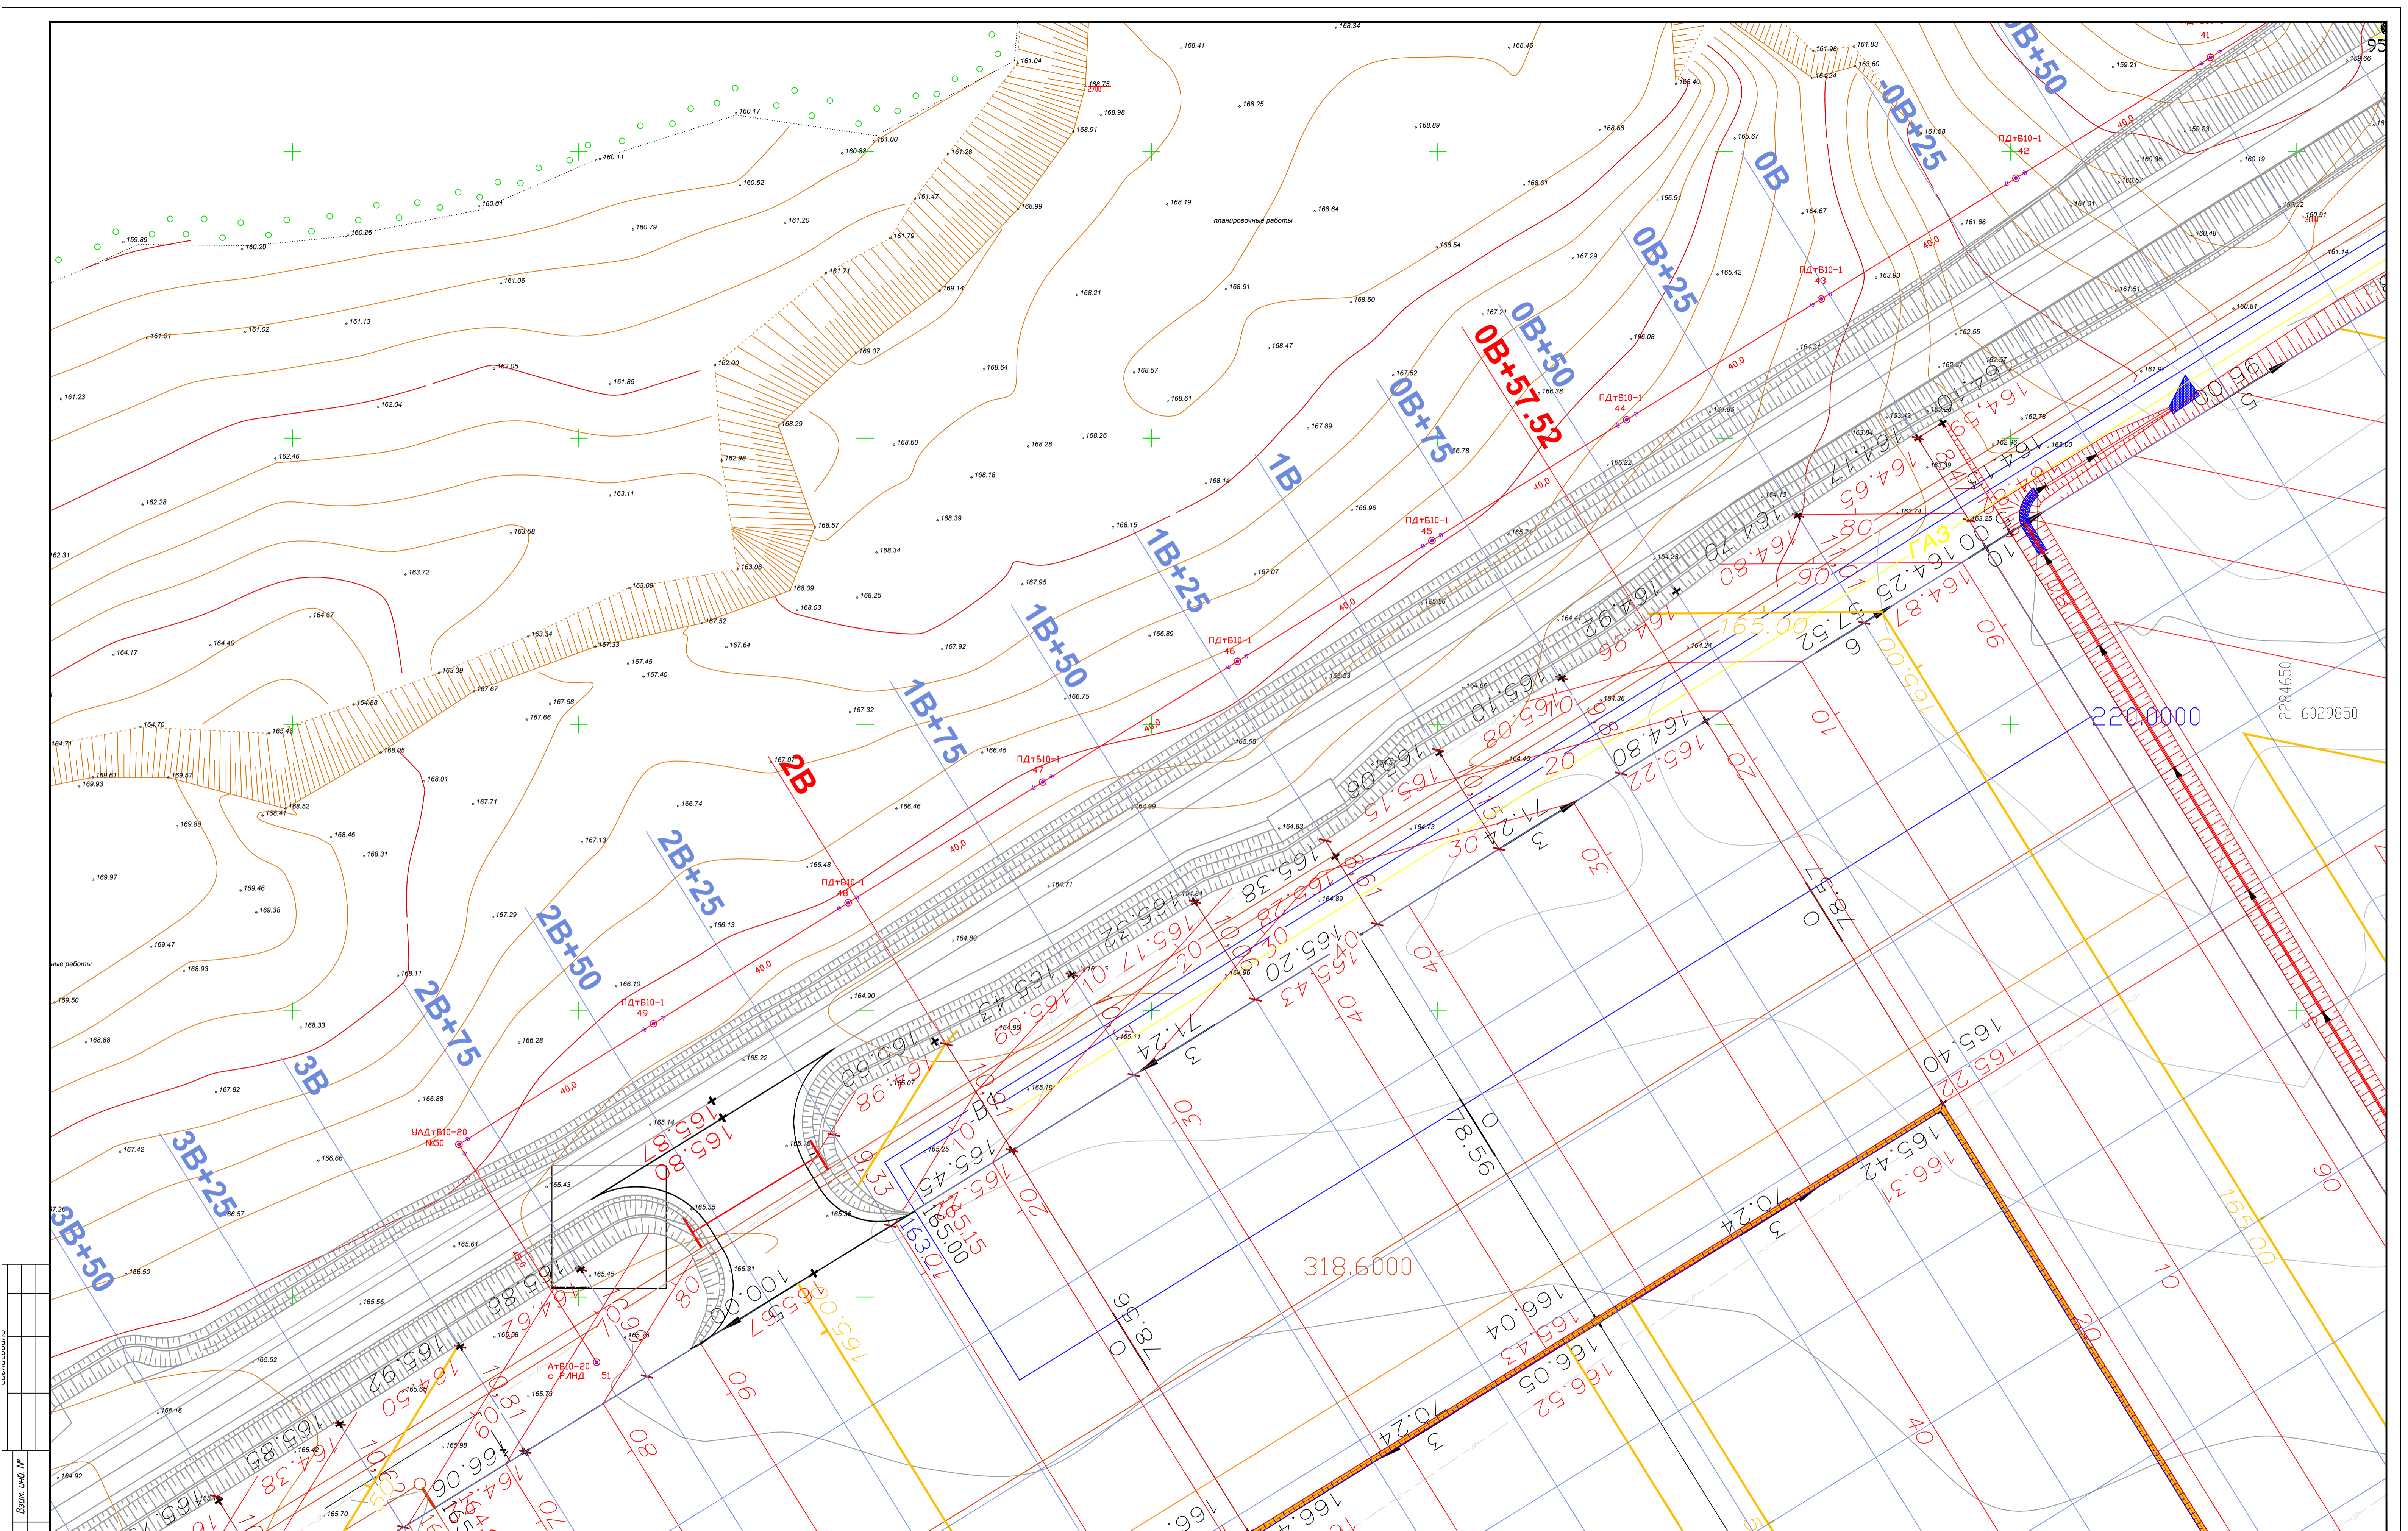

Имя, № подл.  
 Подпись и дата  
 Взам. инд. №